
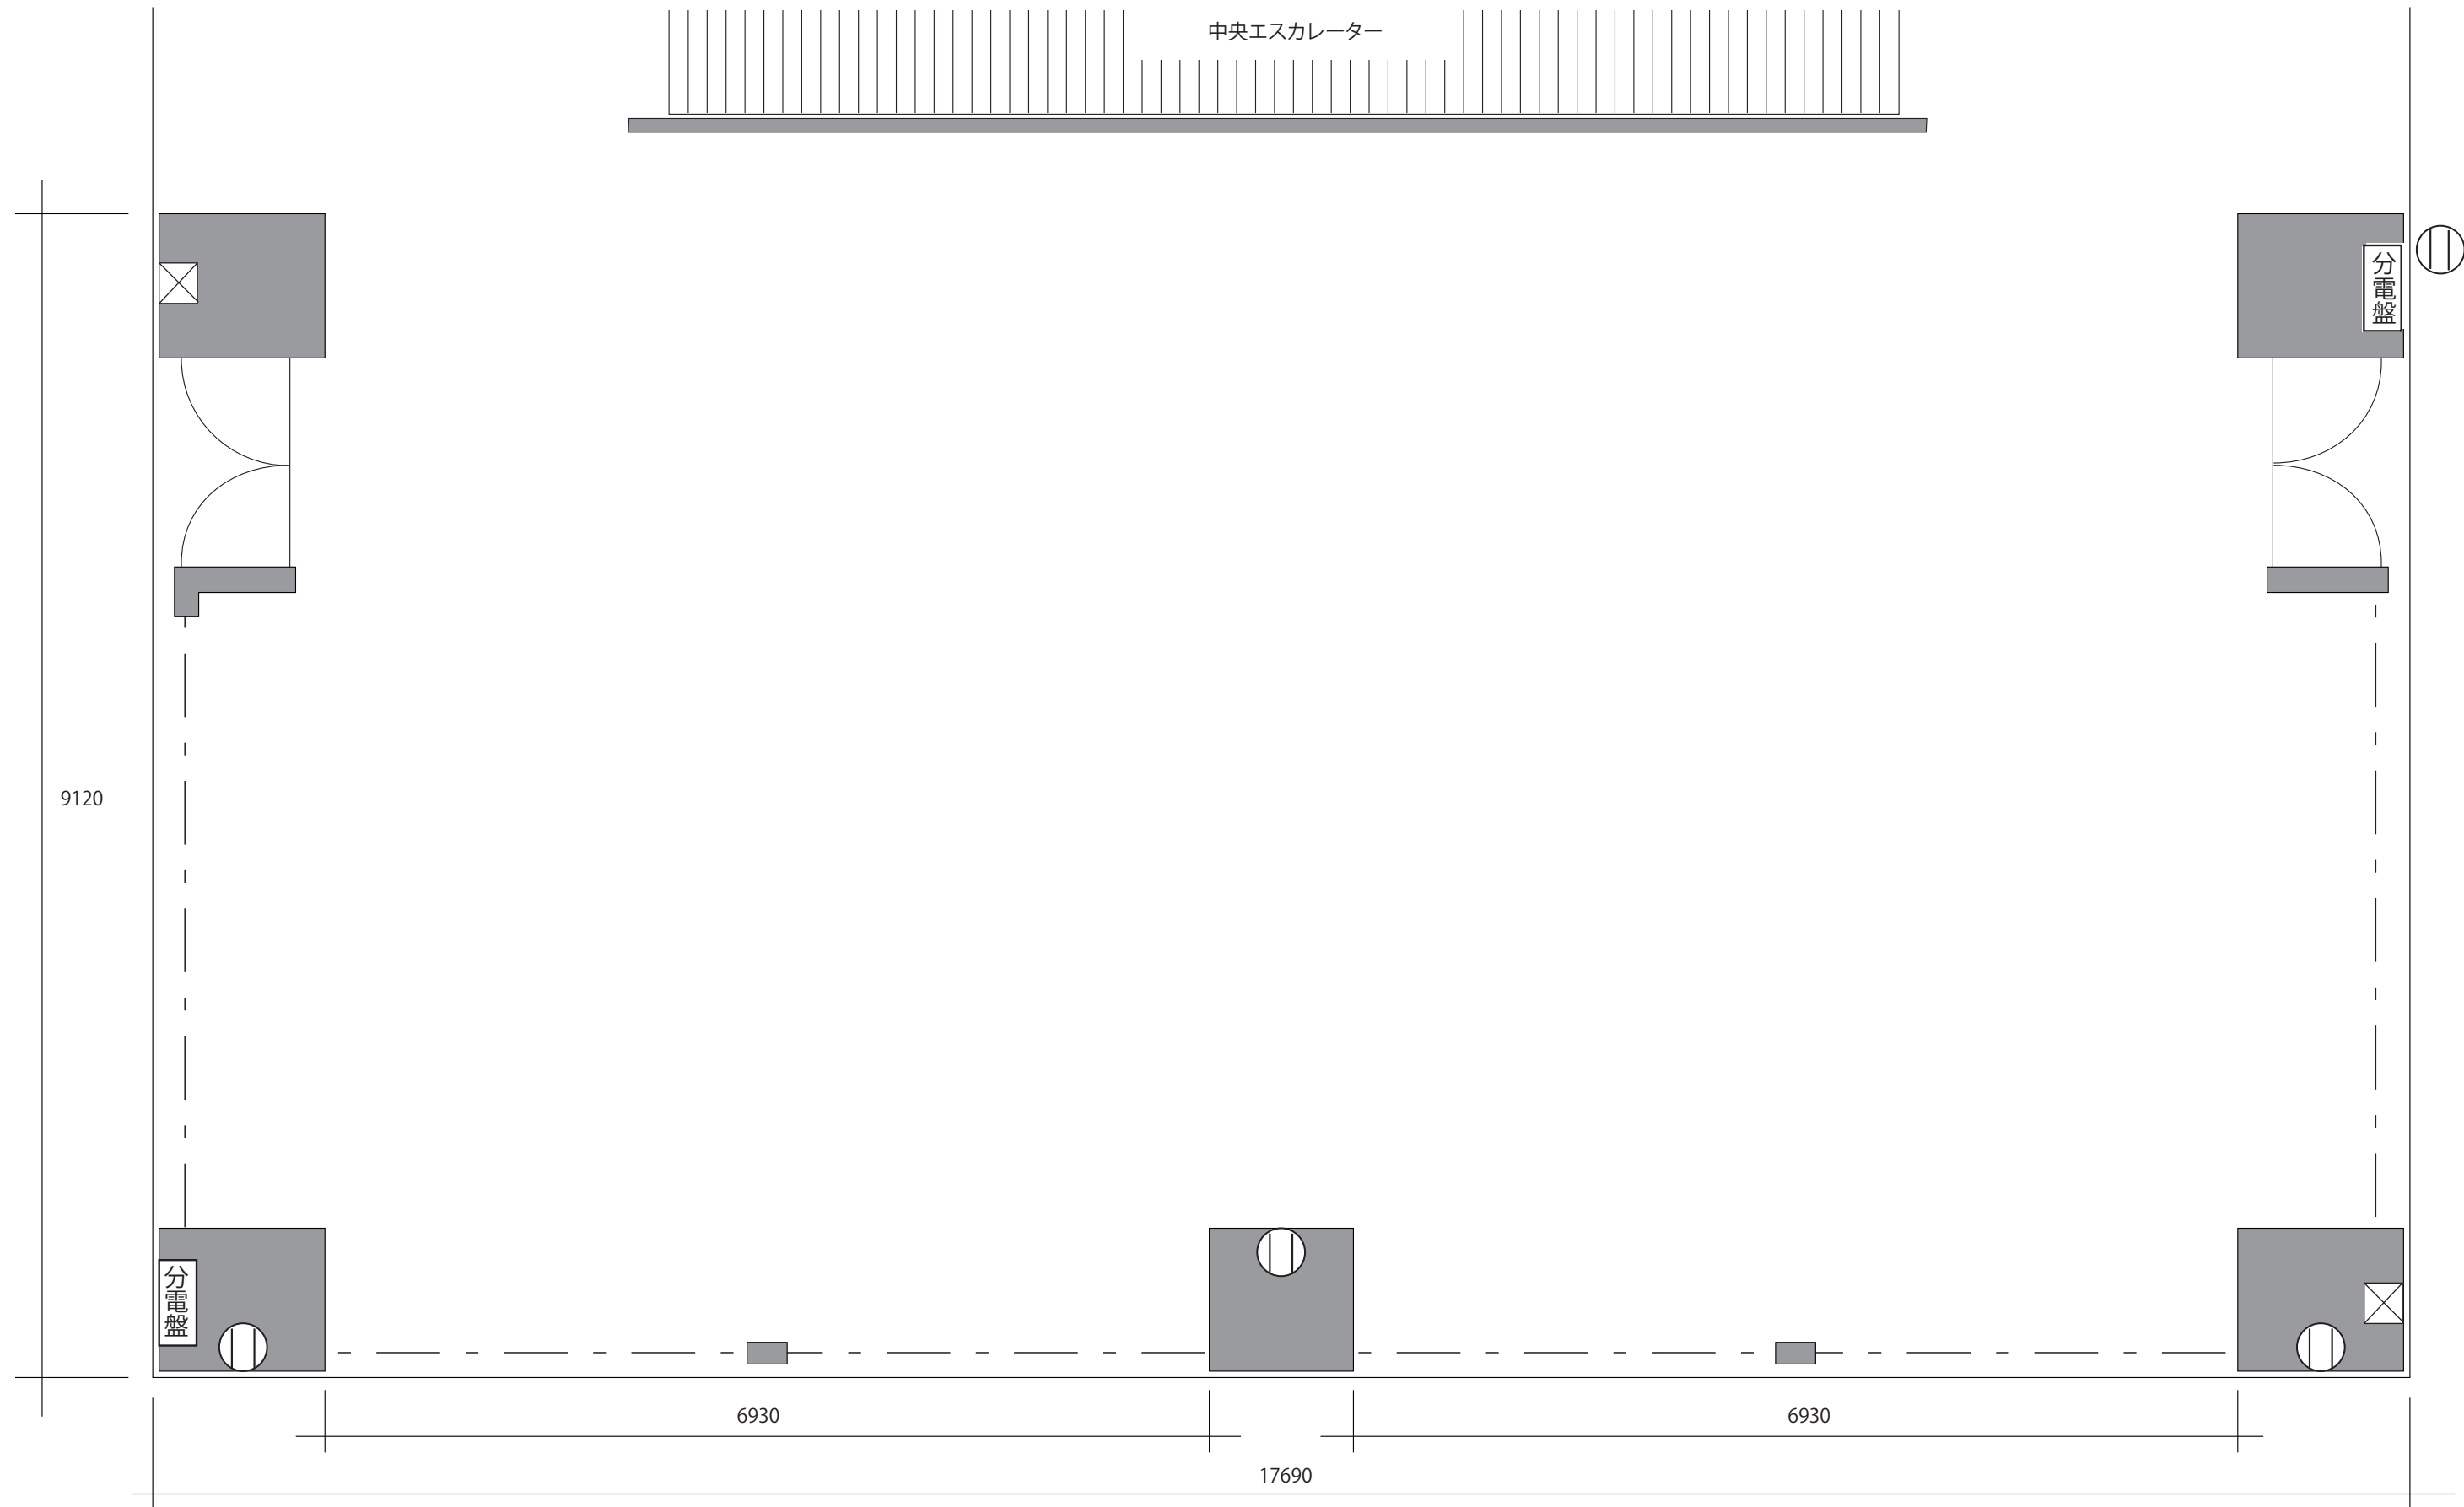
 排気口開放装置  
 防火シャッターライン



	title		drawing title			scale	1 / 50	consent	revision	sheet no.
	place	date	design/draw	director	check	code no.				
	横浜新都市ビル9階「センタープラザ」									